





Reconstrucción del Pequeño Hospital
del Sacre Coeur en Los Cayos -Haití-

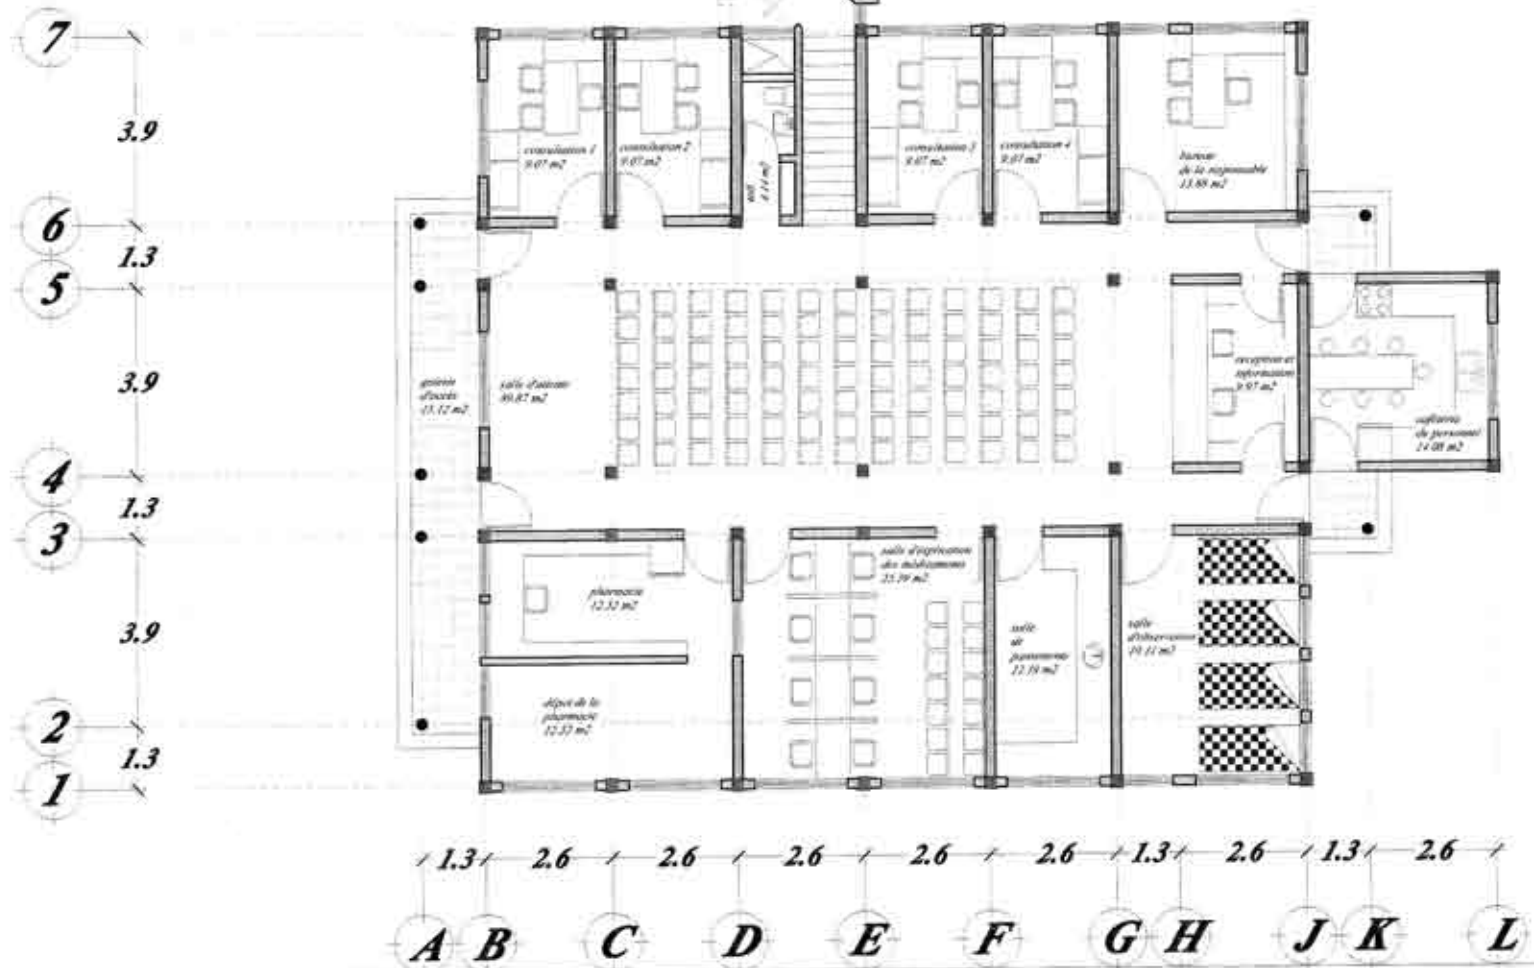


NIVEAU 1

PLAN DE DISTRIBUTION

7
 3.9
 6
 1.3
 5
 3.9
 4
 1.3
 3
 3.9
 2
 1.3
 1

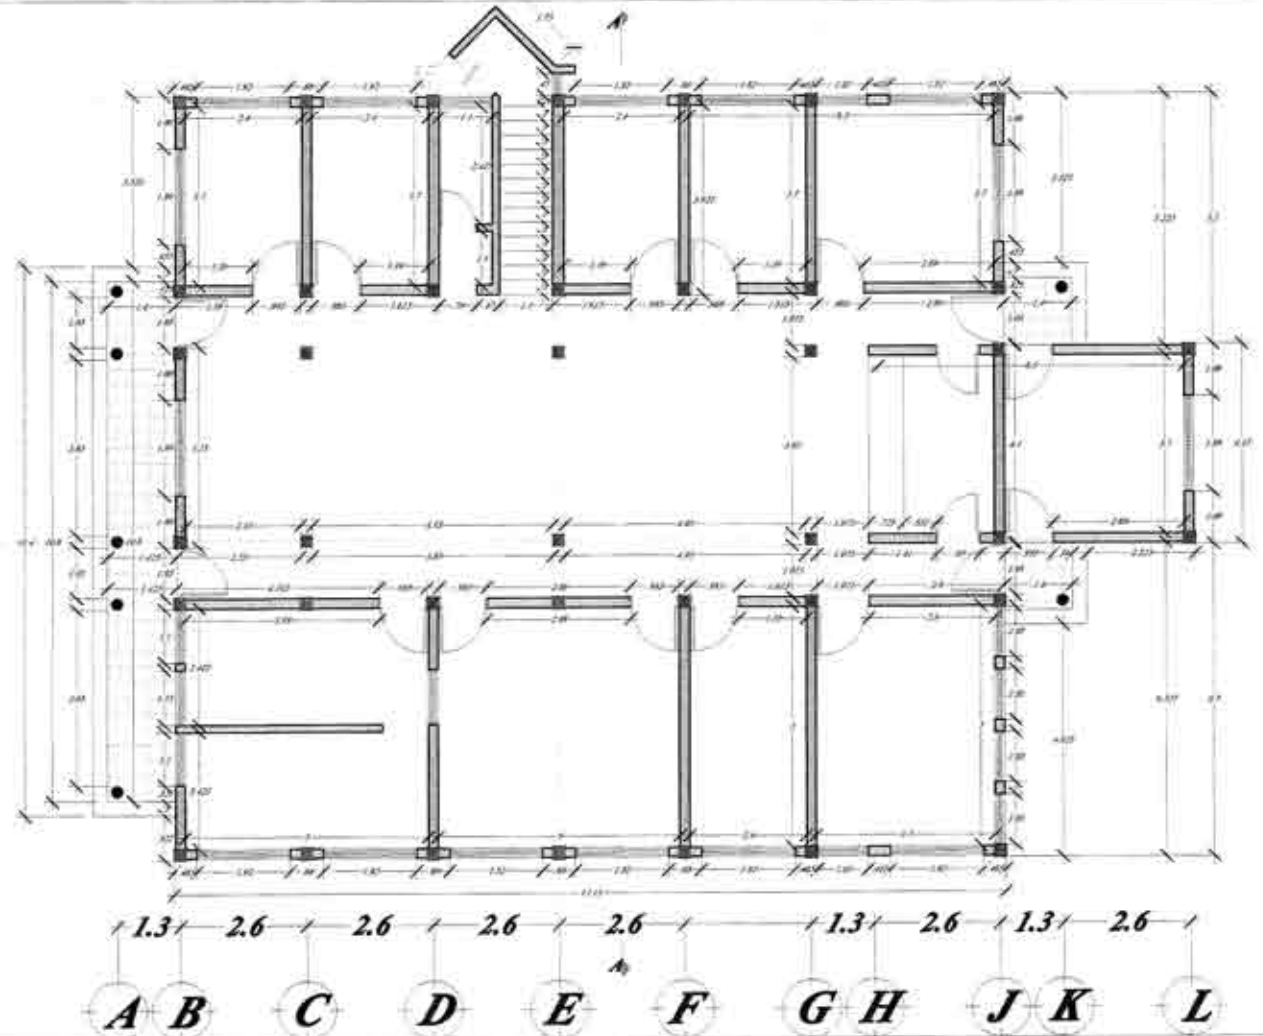


NIVEAU 1
PLAN DE COTATIONS

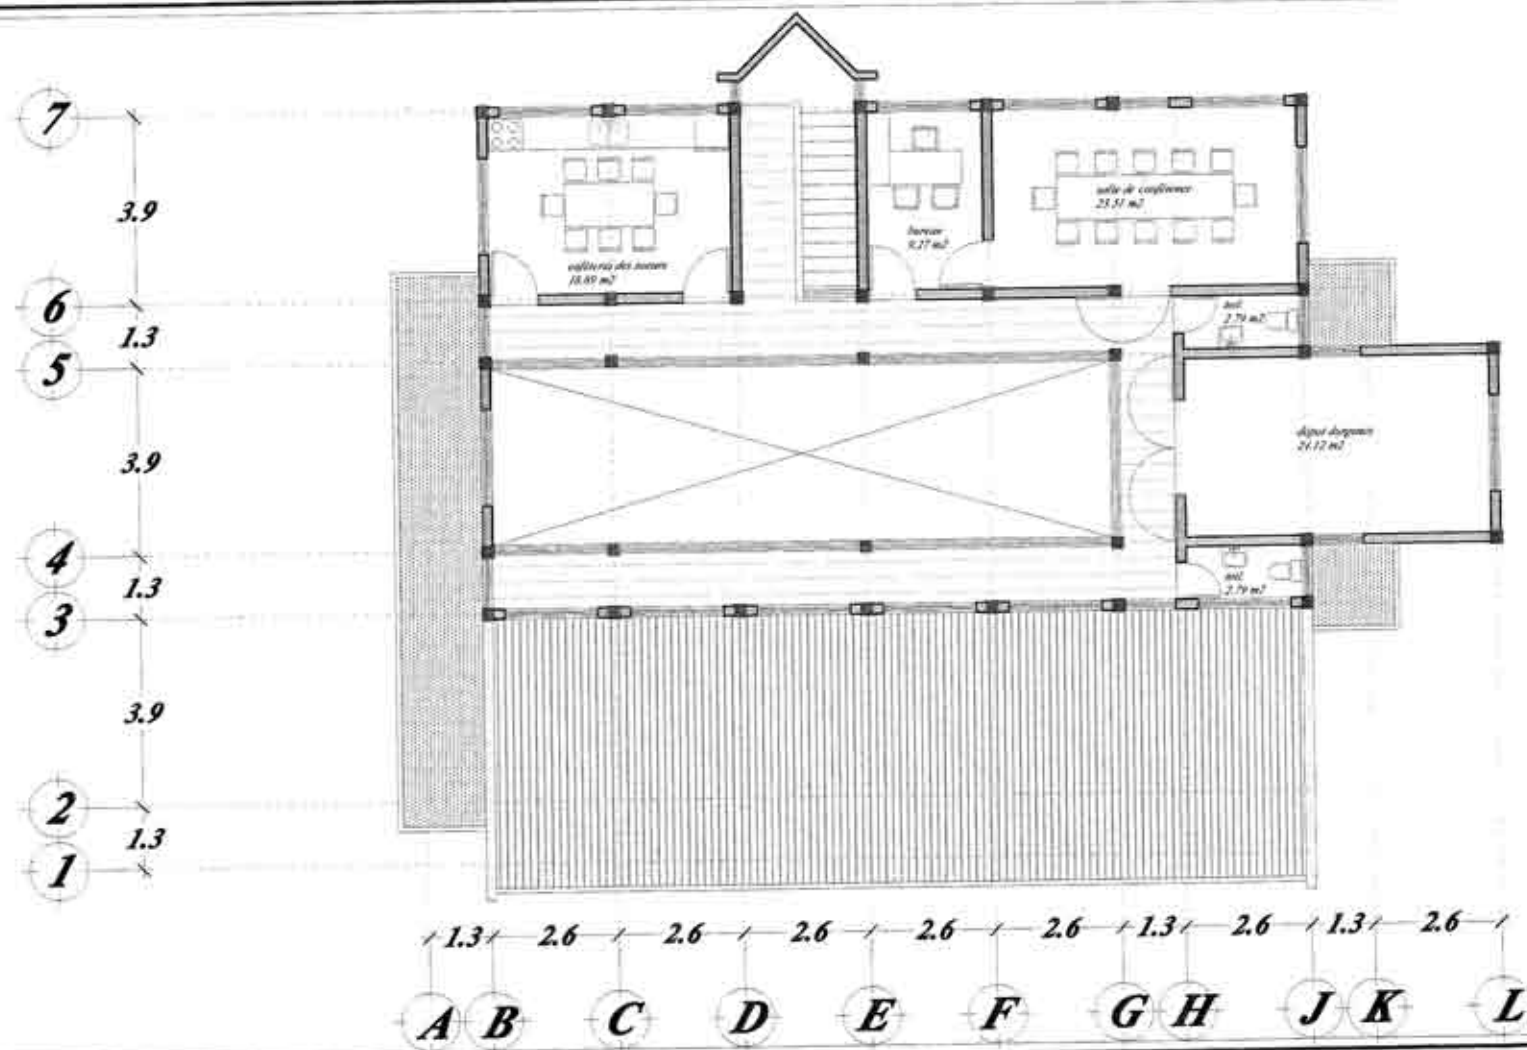

NIVEAU 2


PLAN DE DISTRIBUTION

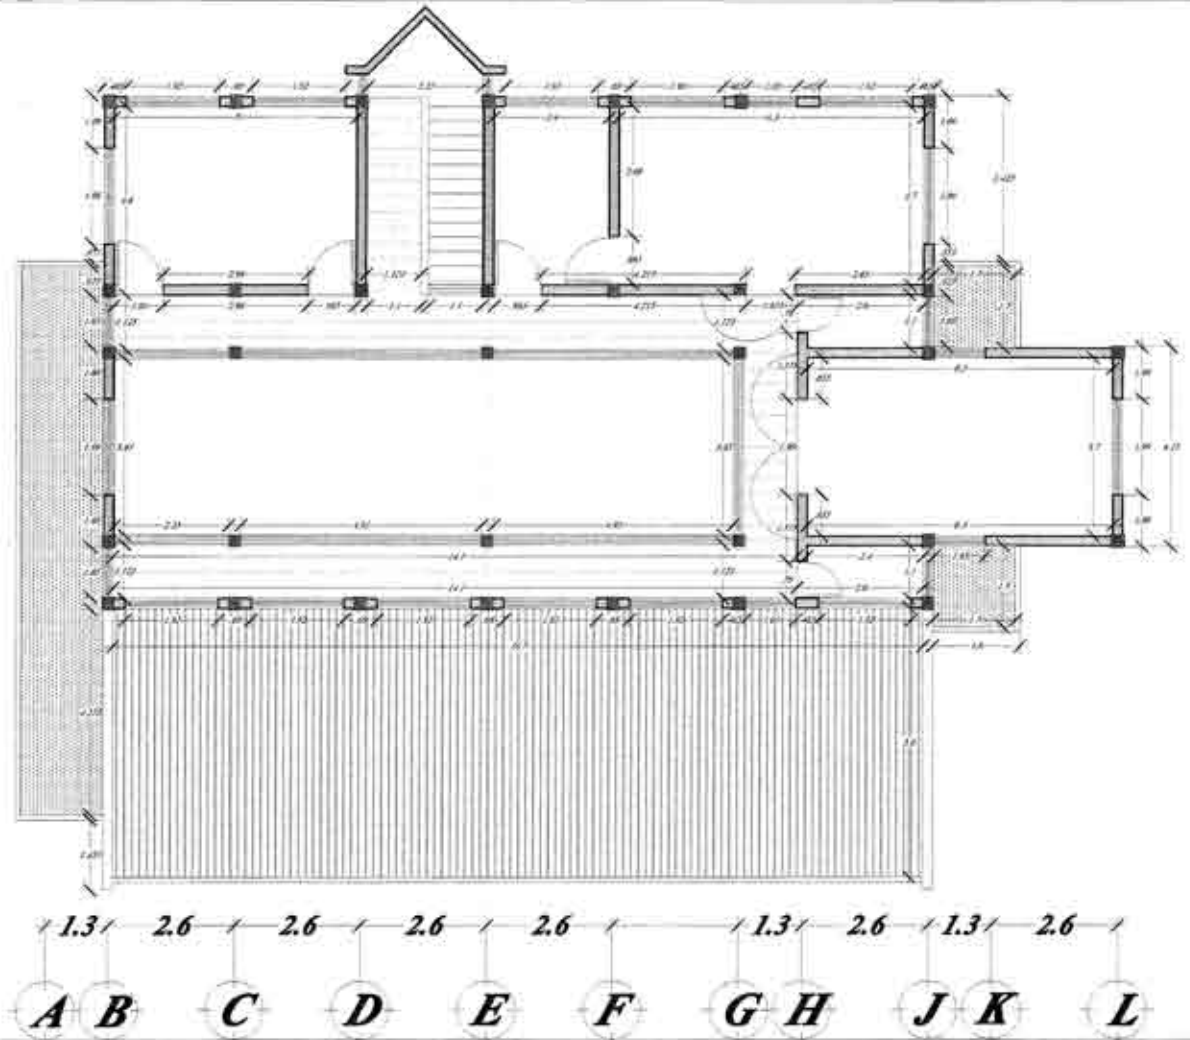


NIVEAU 2
PLAN DE COTATIONS




ELEVATION SUD

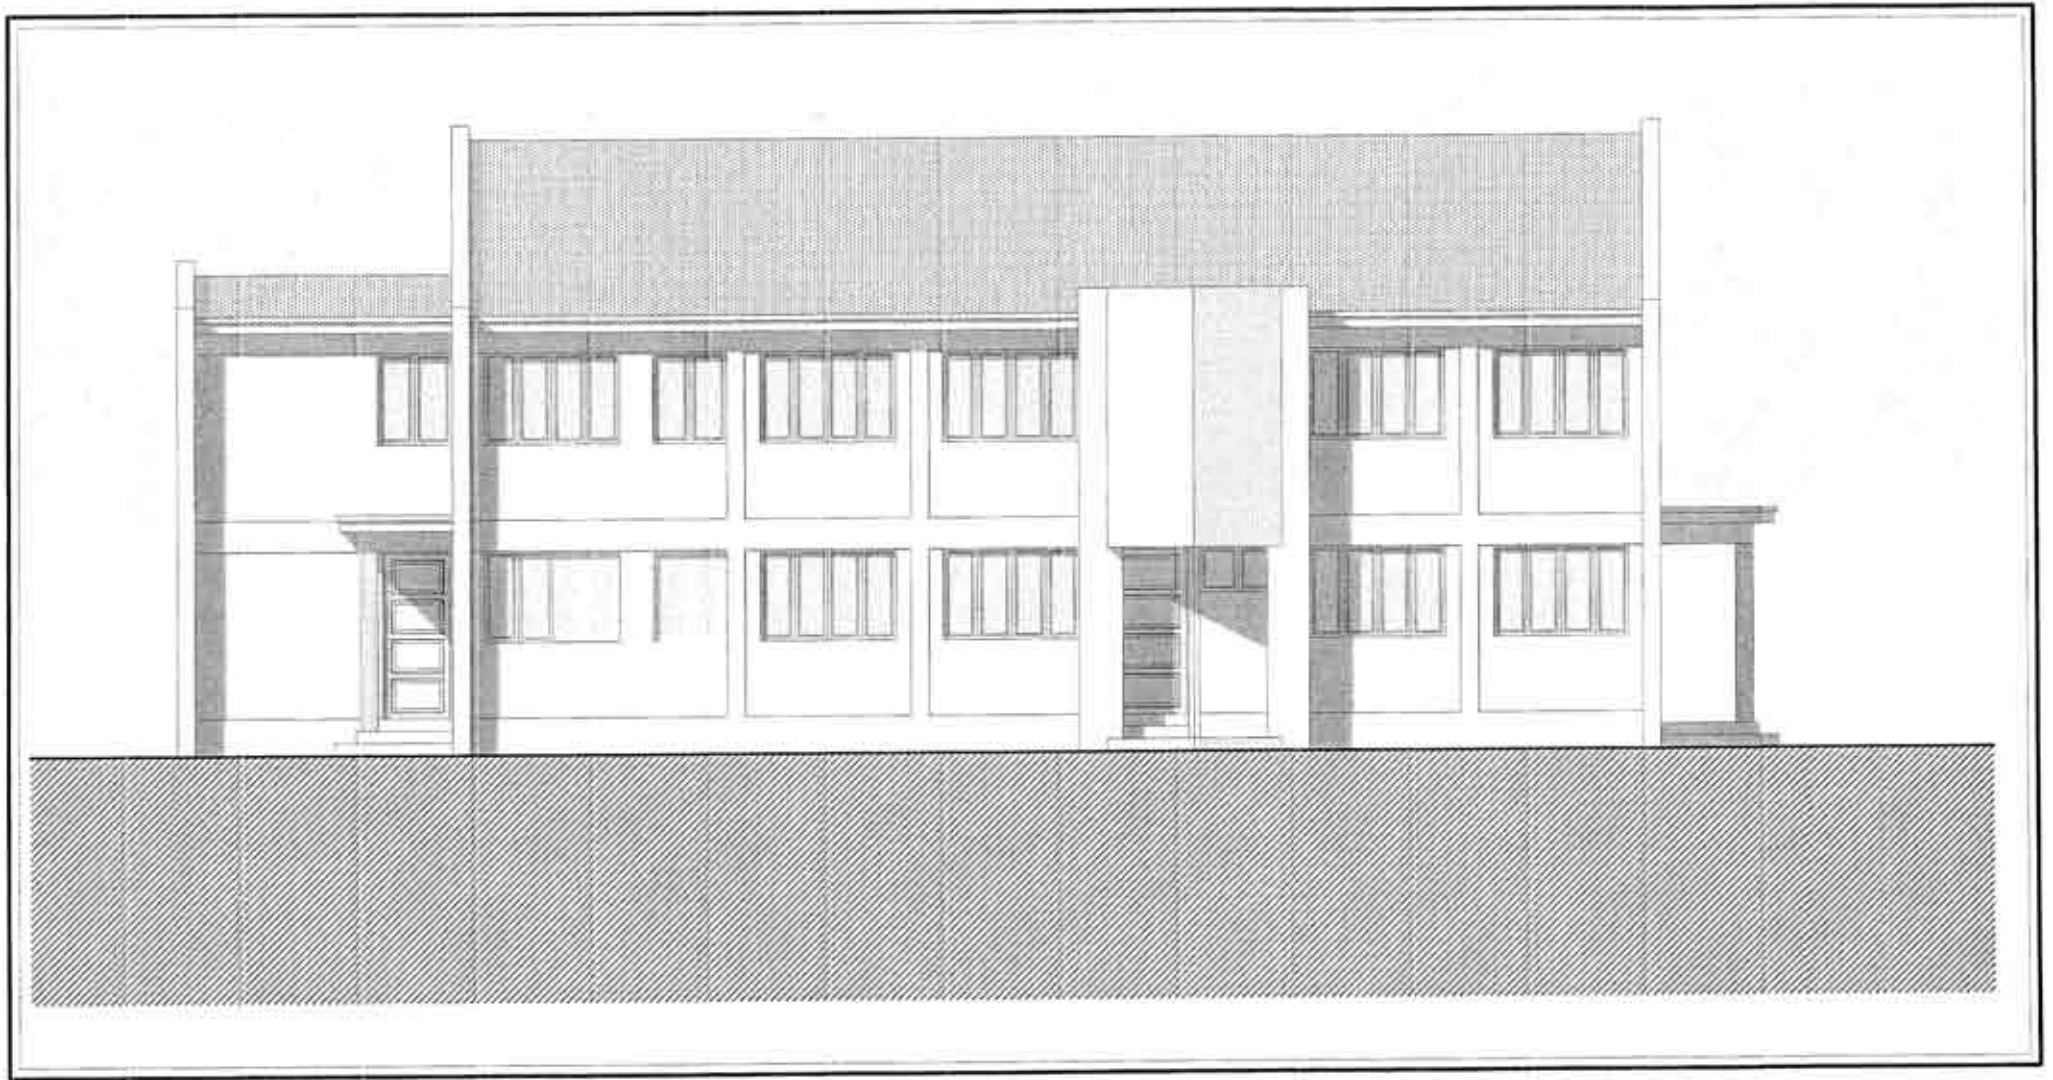

ELEVATION OUEST

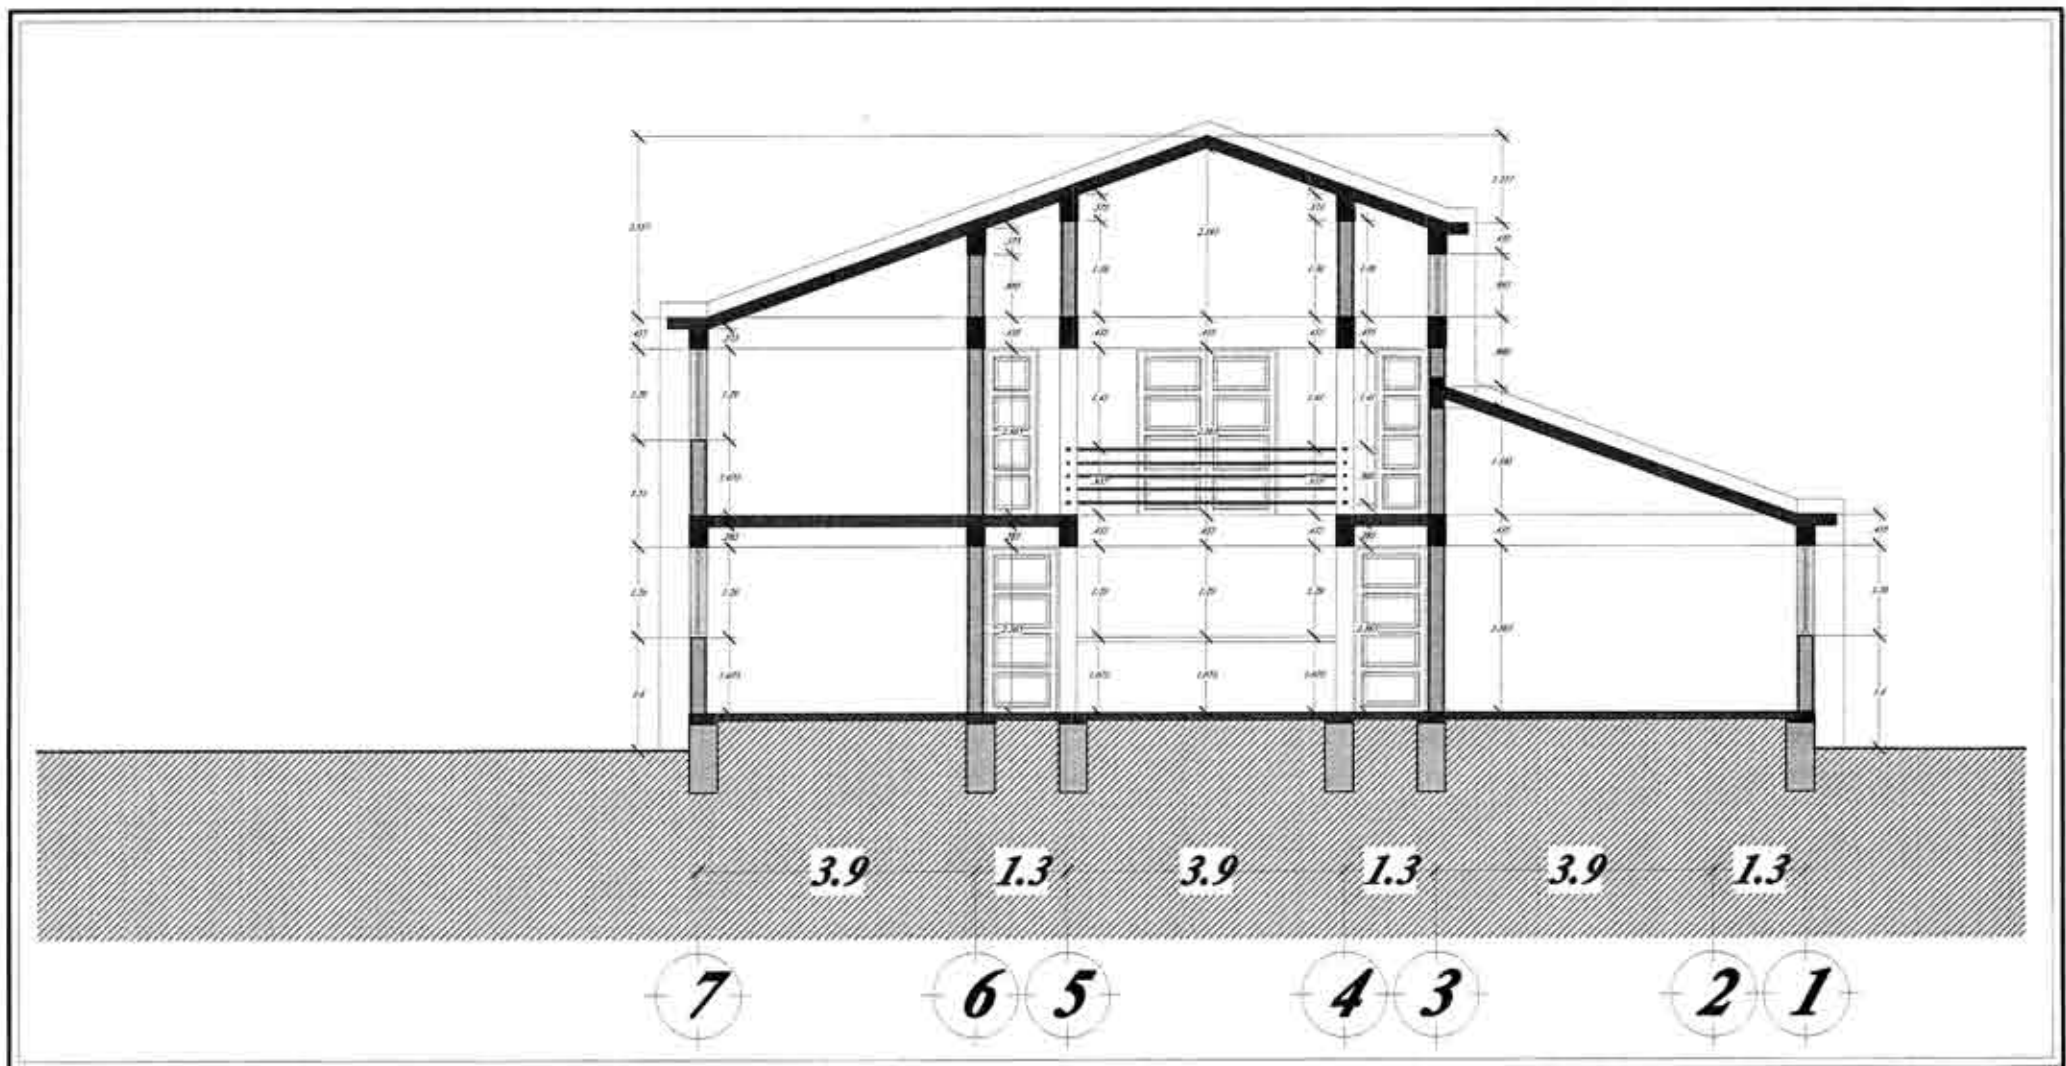


COUPE A-A

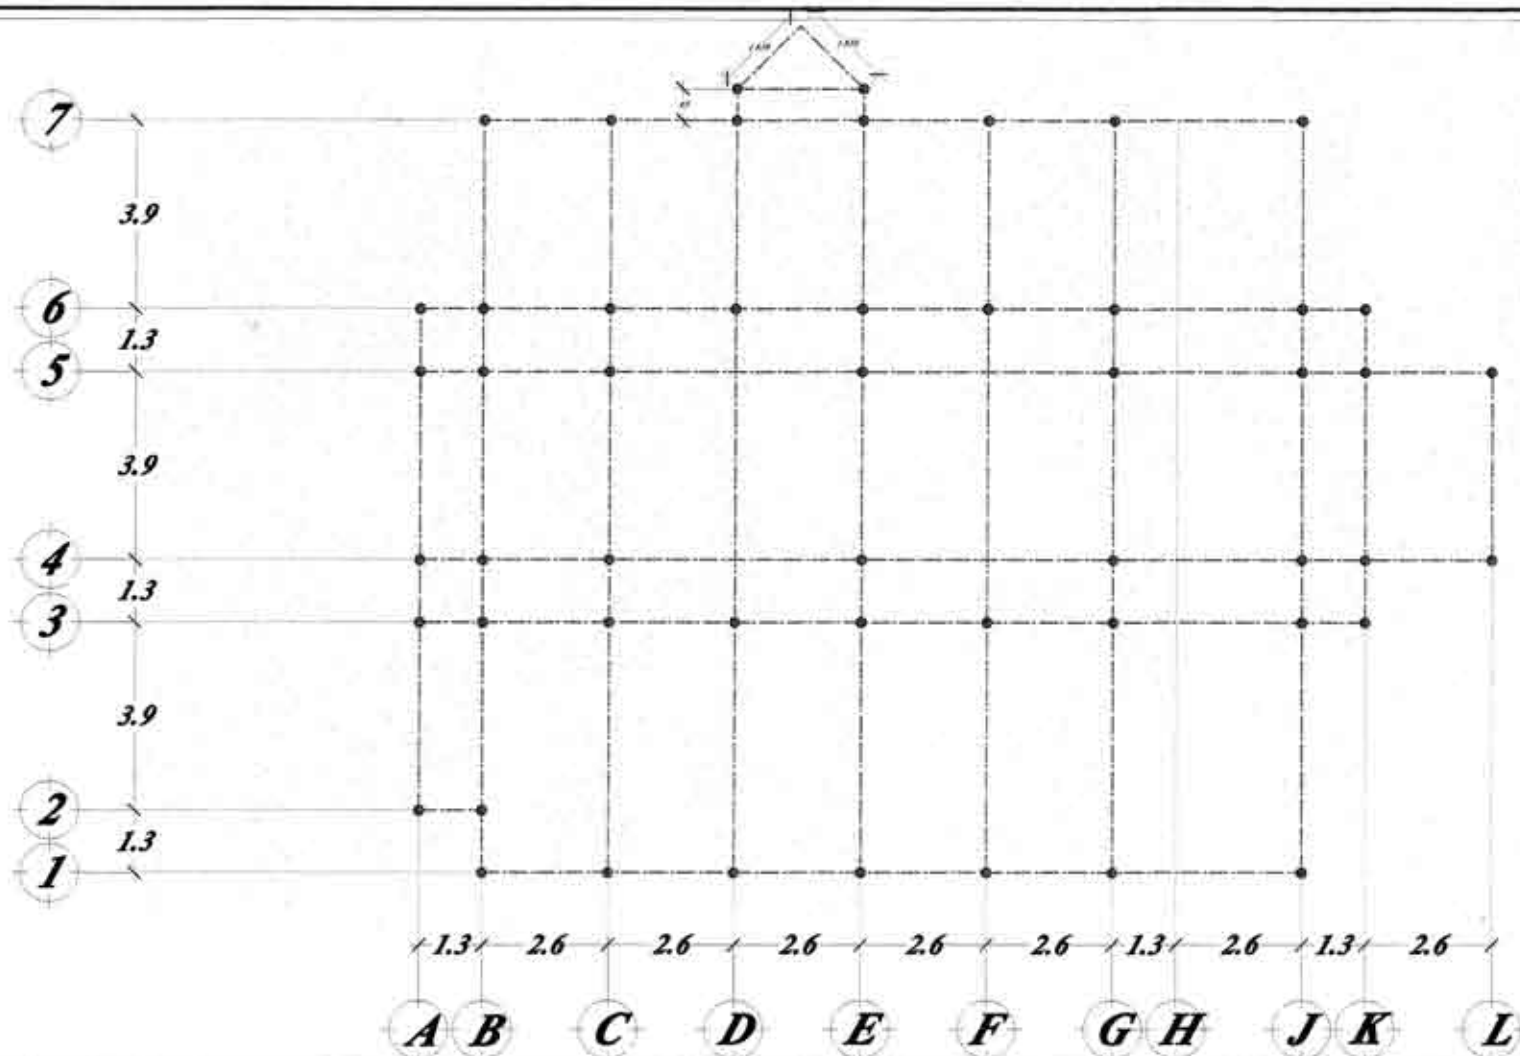


IMPLANTATION

PLAN DE COTATIONS

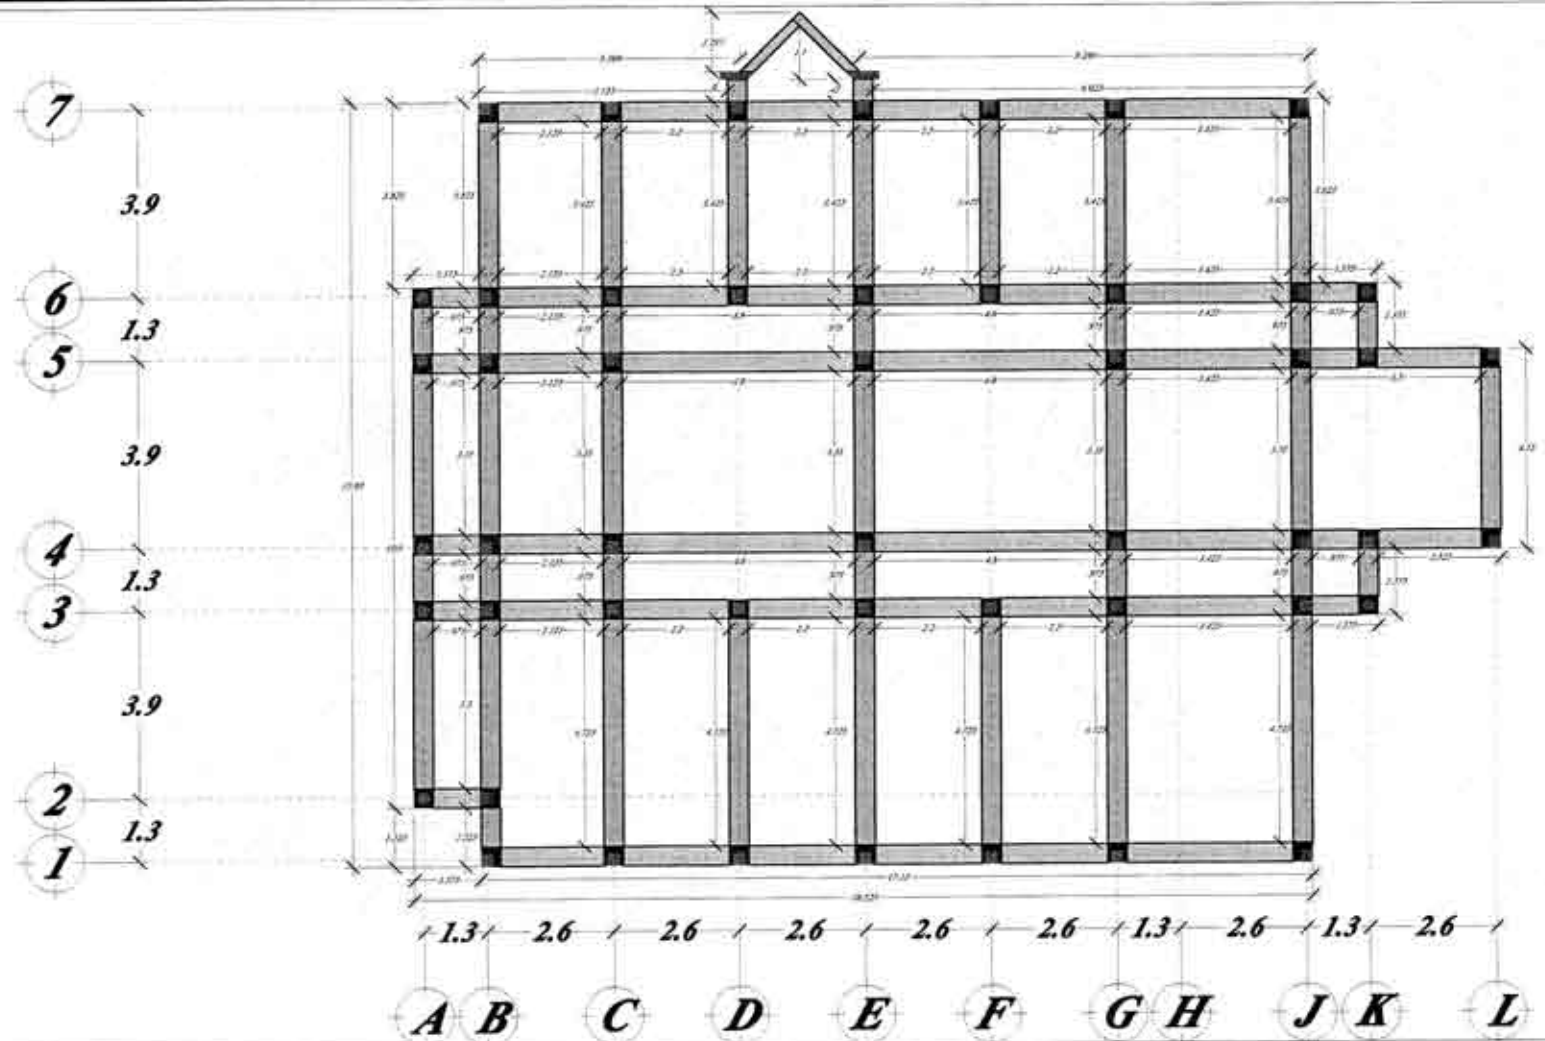


FONDATIONS
PLAN DE COTATIONS

SEMELLE (COUPE)

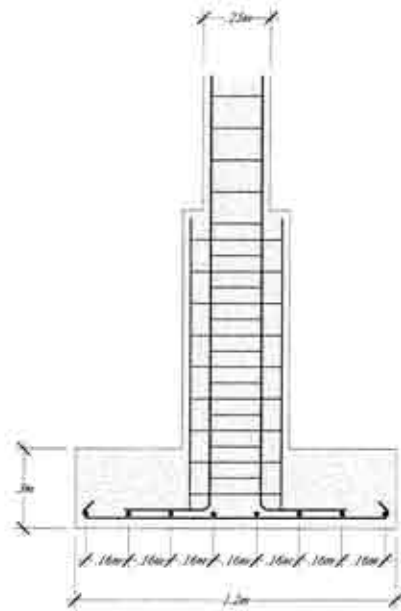

SEMELLE (VUE EN PLAN)

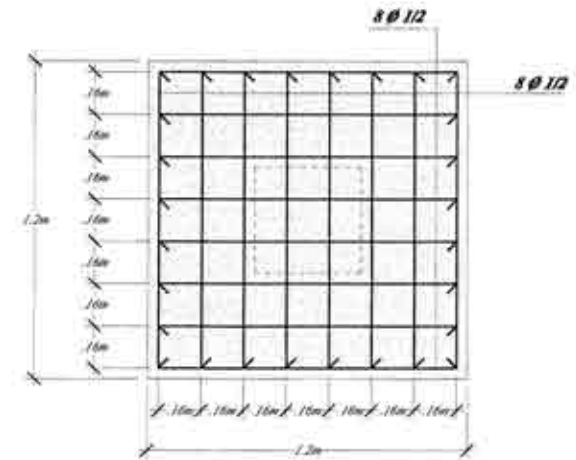

OUVRAGES EN BETON ARME
PLAN DE FERRAILLAGE

POUTRE A RETOMBEE (P1)	SOCLE (OPTIONNEL)	COLONNES	
<p>APPUI GAUCHE TRAVEE APPUI DROIT</p>		<p>TYPE 1</p>	<p>TYPE 2</p>
POUTRE PLATE (P2)	LIBAGE	CHAINAGE INFERIEUR	CHAINAGE HORIZONTAL
<p>EN TRAVEE AUX APPUIS</p>			
DALLE DE PARQUET	POUTRELLE	CHAINAGE VERTICAL	

OUVRAGES EN BETON ARME

PLAN DE FERRAILLAGE